


# C0105 • 1. Etg

3 rom • 92,5 m<sup>2</sup> BRA

9,1 + 17,4 m<sup>2</sup> balkong/terrasse

17,7 m<sup>2</sup> garasje (#12)

6,8 m<sup>2</sup> sportsbod (#12)

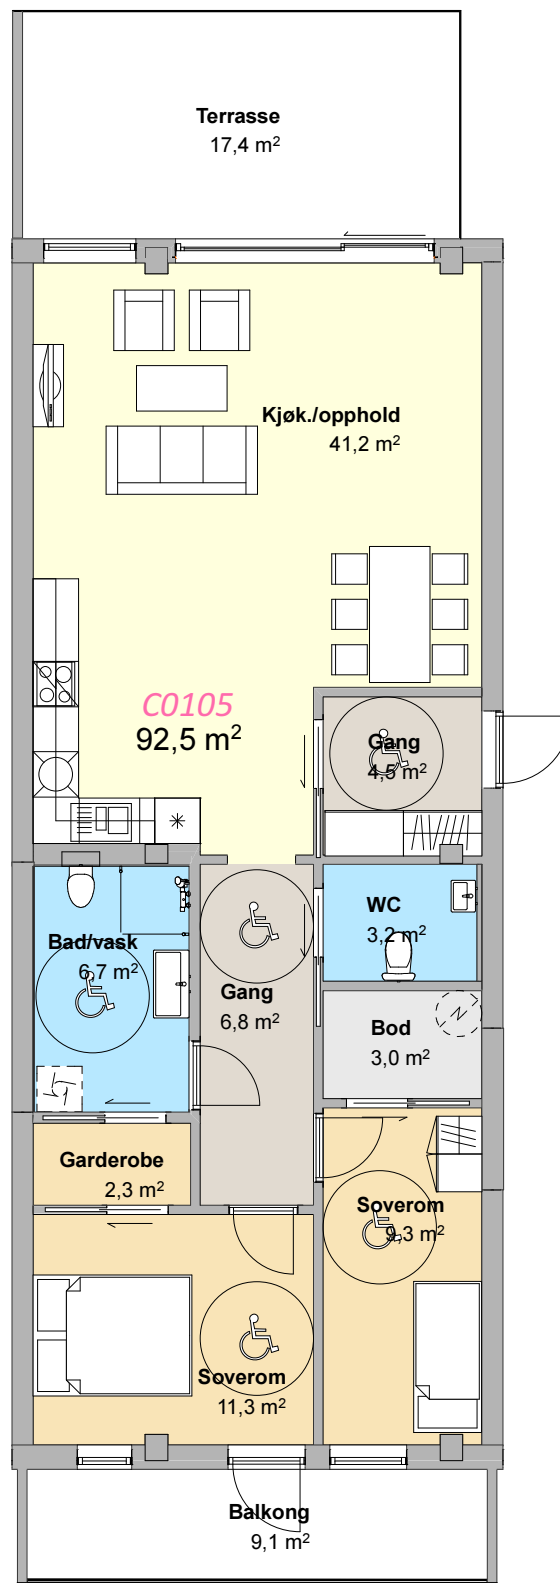

1:100